



ΕΦΗΜΕΡΙΣ ΤΗΣ ΚΥΒΕΡΝΗΣΕΩΣ

ΤΗΣ ΕΛΛΗΝΙΚΗΣ ΔΗΜΟΚΡΑΤΙΑΣ

ΤΕΥΧΟΣ ΤΕΤΑΡΤΟ **Αρ. Φύλλου 451**

12 Μαΐου 2003

ΠΕΡΙΕΧΟΜΕΝΑ

ΑΠΟΦΑΣΕΙΣ

ΑΠΟΦΑΣΕΙΣ

Αριθ. 1090332/9884/Β0010 (1)

Καθορισμός των ορίων του αιγιαλού και δημιουργία ζώνης παραλίας στη θέση Ακρωτήρι Τραχήλι Τσίγκουνας Λέντα Ν. Ηρακλείου.

Ο ΥΦΥΠΟΥΡΓΟΣ ΟΙΚΟΝΟΜΙΑΣ ΚΑΙ ΟΙΚΟΝΟΜΙΚΩΝ

Έχοντας υπόψη:

1. Τις διατάξεις της παρ. 2 του άρθρου 34 του Ν. 2971/ 2001 (ΦΕΚ 285/τ.Α΄/19.12.2001) "Περί αιγιαλού και παραλίας" σύμφωνα με τις οποίες οι εκκρεμείς υποθέσεις που αφορούν τον καθορισμό αιγιαλού και παραλίας εξακολουθούν να διέπονται από τις ισχύουσες μέχρι την έναρξη ισχύος του νόμου αυτού διατάξεις.

2. Τις διατάξεις των άρθρων 1 μέχρι και 7 του Α.Ν. 2344/ 1940 "Περί αιγιαλού και παραλίας όπως τροποποιήθηκε και συμπληρώθηκε με τις διατάξεις του άρθρου 13 του Ν. 1078/1980 και του άρθρου 23 του Ν.1337/1983".

3. Τις διατάξεις του Ν. 3200/55 "περί διοικητικής αποκεντρώσεως όπως αυτές τροποποιήθηκαν και ισχύουν σήμερα με τα Ν.Δ. 532/70, Β.Δ. 704/70, Β.Δ. 705/70, Β.Δ. 192/ 72, Π.Δ. 71/84, Π.Δ. 347/86, Ν. 2026/92 και Π.Δ. 97/93.

4. Τις διατάξεις του Ν.Δ. 439/70 "περί συμπληρώσεως των διατάξεων περί αιγιαλού".

5. Τις διατάξεις του άρθρου 20 Ν. 719/77 "περί του τρόπου σύνταξης τοπογραφικών και υψομετρικών διαγραμμάτων από ιδιώτες μηχανικούς κλπ.".

6. Τις διατάξεις του άρθρου 100 του Π.Δ. 284/88 "περί συγκροτήσεως μεταξύ άλλων και της Επιτροπής καθορισμού ορίων αιγιαλού - παραλίας και θέσεων αμμοληψίας".

7. Την 1078204/927/0006Α/6.8.92 κοινή υπουργική απόφαση των Υπουργών Προεδρίας και Οικονομικών, με την οποία διατηρείται σε ισχύ η Επιτροπή καθορισμού ορίων αιγιαλού - παραλίας και θέσεων αμμοληψίας.

8. Τις διατάξεις του άρθρου 19 παράγραφος 5 Ν. 2344/95, του άρθρου 52 παράγραφος 6 Ν. 2218/94, του άρθρου 4 παρ. 7 του Ν. 2240/94, δυνάμει των οποίων αρμοδιότητες του Υπουργείου Οικονομικών που είχαν μεταβιβασθεί στους Νομάρχες, ανήκουν στον Περ/κό Δ/ντή, σε συνδυασμό με αυτές του άρθρου 14 παρ. 2 του Ν. 2399/96 με τις οποίες προβλέπεται η κατάργηση των θέσεων των Περιφερειακών Δ/ντών, οι αρμοδιότητες πλέον του οποίου περιήλθαν στο Γενικό Γραμματέα της Περιφέρειας και ασκούνται από τον Αναπληρωτή Περ/κό Δ/ντή.

9. Τις διατάξεις του τέταρτου εδαφίου της παρ. 2 του άρθρου 1 και της παρ. 6 του ίδιου άρθρου του Ν. 2503/97 "Διοίκηση, οργάνωση, στελέχωση της Περιφέρειας, ρύθμιση θεμάτων για την Τοπική Αυτοδιοίκηση και άλλες διατάξεις" (ΦΕΚ 107/Α), σύμφωνα με τις οποίες οι Περιφερειακές Υπηρεσίες του Υπουργείου Οικονομικών, που συγκροτούσαν την Περιφερειακή Διοίκηση του Νομού ή Νομαρχίας, δεν υπήχθησαν στην ενιαία οργανική μονάδα της Περιφέρειας, ούτε καταργήθηκαν, αλλά αποτελούν από 1.9.97, Υπηρεσίες του Υπουργείου Οικονομικών.

10. Το 28979/31.7.1997 έγγραφο της Δ/νσης Διοίκησης του Υπουργείου Εσωτερικών, Δημ. Διοίκησης και Αποκέντρωσης, σύμφωνα με το οποίο οι αρμοδιότητες του Γενικού Γραμματέα της Περιφέρειας σε θέματα Υπηρεσιών του Υπ. Οικονομικών μεταφέρονται από 1.9.97 στον Υπουργό Οικονομικών.

11. Την 1100383/1330/Α0006/31.10.2001 (ΦΕΚ 1485/ τ.Β΄/31.10.2001) κοινή απόφαση του Πρωθυπουργού και Υπουργού Οικονομικών "περί ανάθεσης αρμοδιοτήτων του Υπουργού Οικονομικών στους Υφυπουργούς".

12. Την 1115093/1378/Α0006/17.12.2001 (ΦΕΚ 1720/ τ.Β΄/21.12.2001) απόφαση του Υφυπουργού Οικονομικών "περί μεταβίβασης αρμοδιοτήτων στους Γενικό Γραμματέα, Γενικούς Διευθυντές κλπ. του Υπουργείου Οικονομικών όπως αυτή τροποποιήθηκε με την 1041136/468/ Α0006/18.5.2001 (ΦΕΚ 633/22.5.2002 τ.Β΄) απόφαση του Υφυπουργού Οικονομίας και Οικονομικών".

13. Την από 24 Ιουλίου 2001 έκθεση της Επιτροπής καθορισμού των ορίων αιγιαλού και παραλίας, και θέσεων αμμοληψίας, που καθόρισε τα όρια της παραλίας στη θέση Ακρωτήρι Τραχήλι - Τσίγκουνα Λέντα Ηρακλείου και το από Μάρτιο 2001 τοπογραφικό διάγραμμα των Σαββάκη Αλκιβιάδη Πτυχ. Πολιτικού Μηχανικού Τ.Ε. και Σαββάκη Ιωάννη Διπλ. Πολιτικού Μηχανικού Ε.Μ.Π. σε κλίμακα 1:500 που θεωρήθηκε από την Τοπογράφο Μηχανικό της Κτηματικής Υπηρεσίας Ηρακλείου Χριστοδουλάκη Ελένη.

14. Τη σύμφωνη γνώμη του Γενικού Επιτελείου Ναυτικού, που διατυπώθηκε στο 544.5/475/02/ΑΡ.ΣΧ. 1101/ 2.9.2002 έγγραφό του, αποφασίζουμε:

Επικυρώνουμε την από 24.7.2001 έκθεση της κατά το άρθρο 100 Π.Δ. 284/88 αρμόδιας Επιτροπής καθορισμού των ορίων αιγιαλού - παραλίας για τον καθορισμό ορίων αιγιαλού στη θέση Ακρωτήρι Τραχήλι Τσίγκουνα Λέντα Ηρακλείου καθώς επίσης και το από Μάρτιο 2001 Τοπογραφικό Υψομετρικό διάγραμμα κλίμακας 1: 500 αποτελούμενο από (1) μια πινακίδα που συντάχθηκε από τους Σαββάκη Αλκιβιάδη Τεχνολόγο Πολιτικό Μηχανικό και Ιωάννη Σαββάκη Πολιτικό Μηχανικό, ελέγχθηκε και θεωρήθηκε για την ακρίβεια της αποτύπωσης από την Τοπογράφο Μηχανικό της Κτηματικής Υπηρεσίας Ηρακλείου Χριστοδουλάκη Ελένη τον Ιούλιο του 2001, όπως ορίζουν οι διατάξεις του άρθρου 20 του Ν. 719/77.

Στο τοπογραφικό διάγραμμα καθορίσθηκε από την Αρμόδια Επιτροπή όπως πιο πάνω αναφέρεται:

Η οριογραμμή του αιγιαλού με κόκκινη συνεχή πολυγωνική γραμμή με στοιχεία Α1 έως Α28.

Η οριογραμμή της παραλίας με κίτρινη συνεχή πολυγωνική γραμμή με στοιχεία Π1 έως Π28.

Ο καθορισμός της δεκάμετρης ζώνης παραλίας κρίνεται απαραίτητος γιατί δεν εξυπηρετούνται οι σκοποί της παρ. 1 του άρθρου 7 του Α.Ν. 2344/40.

Η απόφαση αυτή μαζί με την έκθεση της Επιτροπής και το τοπογραφικό διάγραμμα να δημοσιευθούν στην Εφημερίδα της Κυβερνήσεως.

Αθήνα, 17 Απριλίου 2003

Με εντολή Υφυπουργού
Ο Γενικός Διευθυντής
Δημ. Περιουσίας και Εθνικών Κληρ/των
ΣΠΥΡΟΣ Ι. ΣΤΑΘΗΣ

ΕΚΘΕΣΗ

Επιτροπής καθορισμού των ορίων
αιγιαλού και παραλίας Νομού Ηρακλείου

Στο Ηράκλειο σήμερα 24 Ιουλίου 2001 οι παρακάτω:

1. Αμπαρτζάκης Ιωάννης, Προϊστάμενος της Κτηματικής Υπηρεσίας Ηρακλείου ως πρόεδρος,

2. Χριστοδουλάκη Ελένη, Τοπογράφος Μηχανικός στην Κτηματική Υπηρεσία Ηρακλείου,

3. Κουτσουράκης Μάρκος, Πλοίαρχος Λ.Σ. Λιμενάρχης Κεντρικού Λιμεναρχείου Ηρακλείου, ως μέλη,

αποτελέσαμε την επιτροπή καθορισμού των ορίων αιγιαλού και παραλίας που προβλέπει το άρθρο 100 του Π.Δ. 284/88 και που συγκροτήθηκε με την 362/1.2.2000 απόφαση Προϊσταμένου Οικονομικής Επιθεώρησης Κρήτης,

και αφού λάβαμε υπόψη:

1. Το από Μάρτιο 2001 τοπογραφικό και υψομετρικό διάγραμμα σε μια πινακίδα με κλίμακα 1: 500 των Σαββάκη Αλκιβιάδη Τεχνολόγου Πολιτικού Μηχανικού και Ιωάννη Σαββάκη Πολιτικού Μηχανικού, όπου αποτυπώνεται η υπό καθορισμό περιοχή "Ακρωτήριο Τραχήλι -Τσίγκουνα Λέντα Ηρακλείου", που ελέγχθηκε από την Τοπογράφο Μηχανικό της Κτηματικής Υπηρεσίας Ηρακλείου Χριστοδουλάκη Ελένη τον Ιούλιο του 2001.

2. Τις διατάξεις του Α.Ν. 2344/40 όπως αυτός τροποποιήθηκε και την δικαστηριακή νομολογία για τον αιγιαλό, καθώς και τη γνωμοδότηση του Ν.Σ.Κ. 82/1970.

3. Την αυτοψία που πραγματοποιήθηκε την 24 Ιουλίου 2001 και την προσωπική αντίληψη που σχηματίσαμε για το πλάτος της βρεχόμενης ζώνης ξηράς.

Αποφαίνεται ομόφωνα

1. Καθορίζει επί του παραπάνω τοπογραφικού διαγράμματος

α) Την οριογραμμή αιγιαλού από την κορυφή Α1 μέχρι την κορυφή Α28.

β) Την οριογραμμή παραλίας από την κορυφή Π1 μέχρι την κορυφή Π28.

Ο καθορισμός της δεκάμετρης ζώνης παραλίας κρίνεται απαραίτητος γιατί δεν εξυπηρετούνται οι σκοποί της παραγράφου 1 του άρθρου 7 του Α.Ν. 2344/40. Οι κορυφές των οριογραμμών αιγιαλού και παραλίας εξασφαλίζονται με ορθογώνιες συντεταγμένες κρατικού δικτύου.

2. Αποφαίνεται ότι δεν υφίσταται παλαιός αιγιαλός.

Η Επιτροπή

Ο Πρόεδρος	Τα μέλη
ΙΩΑΝΝΗΣ ΑΜΠΑΡΤΖΑΚΗΣ	ΕΛΕΝΗ ΧΡΙΣΤΟΔΟΥΛΑΚΗ
	ΜΑΡΚΟΣ ΚΟΥΤΣΟΥΡΑΚΗΣ

ΕΘΝΙΚΟ ΤΥΠΟΓΡΑΦΕΙΟ
Για τεχνικούς λόγους στο σχεδιάγραμμα έγινε σμίκρυνση κατά ποσοστό 37 %

Ελέγχθηκε και θεωρήθηκε για την ακρίβεια της αποτύπωσης
Ηράκλειο Ιούλιος 2001
Η μηχανικός της Κτηματικής Υπηρεσίας
Χατζηδουλάκη Ελένη
Τοπογράφος Μηχανικός

εργοδότης: ΚΛΗΡΟΝΟΜΟΙ ΒΑΡΔΟΥΛΑΚΗ ΒΑΣΙΛΗ

θέση: ΑΚΡΩΤΗΡΙΟ ΤΡΑΧΗΛΙ ΤΣΙΓΚΟΥΝΑΣ ΛΕΝΤΑ ΗΡΑΚΛΕΙΟΥ

Αριθμός σχεδίου: Τ1

μελετητής: Σαββάκης Αλκιβιάδης, ΠΤΥΧ. ΠΟΛΙΤΙΚΟΣ ΜΗΧΑΝΙΚΟΣ Τ.Ε.
Σαββάκης Ιωάννης, ΔΙΠΛ. ΠΟΛΙΤΙΚΟΣ ΜΗΧΑΝΙΚΟΣ Ε.Μ.Π.

ΙΩΑΝΝΗΣ ΚΩΝ. ΣΑΒΒΑΚΗΣ
ΔΙΠΛ. ΠΟΛΙΤΙΚΟΣ ΜΗΧ/ΚΟΣ Ε.Μ.Π.
Γ. ΛΕΥΘΕΡΑΙΟΥ 26 ΗΡΑΚΛΕΙΟ 713 05
ΜΕΛΟΣ Τ.Ε.Ε. ΑΡ.Μ. 47327 ☎ 261188
ΑΦΜ: 026571060 Β' ΔΟΥ ΗΡΑΚΛΕΙΟΥ


ΑΛΚΙΒΙΑΔΗΣ ΚΩΝ. ΣΑΒΒΑΚΗΣ
ΤΕΧΝ. ΠΟΛΙΤΙΚΟΣ ΜΗΧΑΝΙΚΟΣ Τ.Ε.
ΜΕΛΟΣ Ε.Ε.Τ.Ε.Μ. - ΑΡ. ΜΗΤΡ. 18463
ΠΑΥΣΑΝΙΟΥ 5 - ΤΗΛ 0810-312600
ΗΡΑΚΛΕΙΟ ΚΡΗΤΗΣ

Θέμα: τοπογραφικό διάγραμμα
καθορισμού ορίων αιγιαλού και παραλίας

ημερομηνία: ΜΑΡΤΙΟΣ 2001

κλίμακα: 1:500
Ισοδιάσταση 1μ.



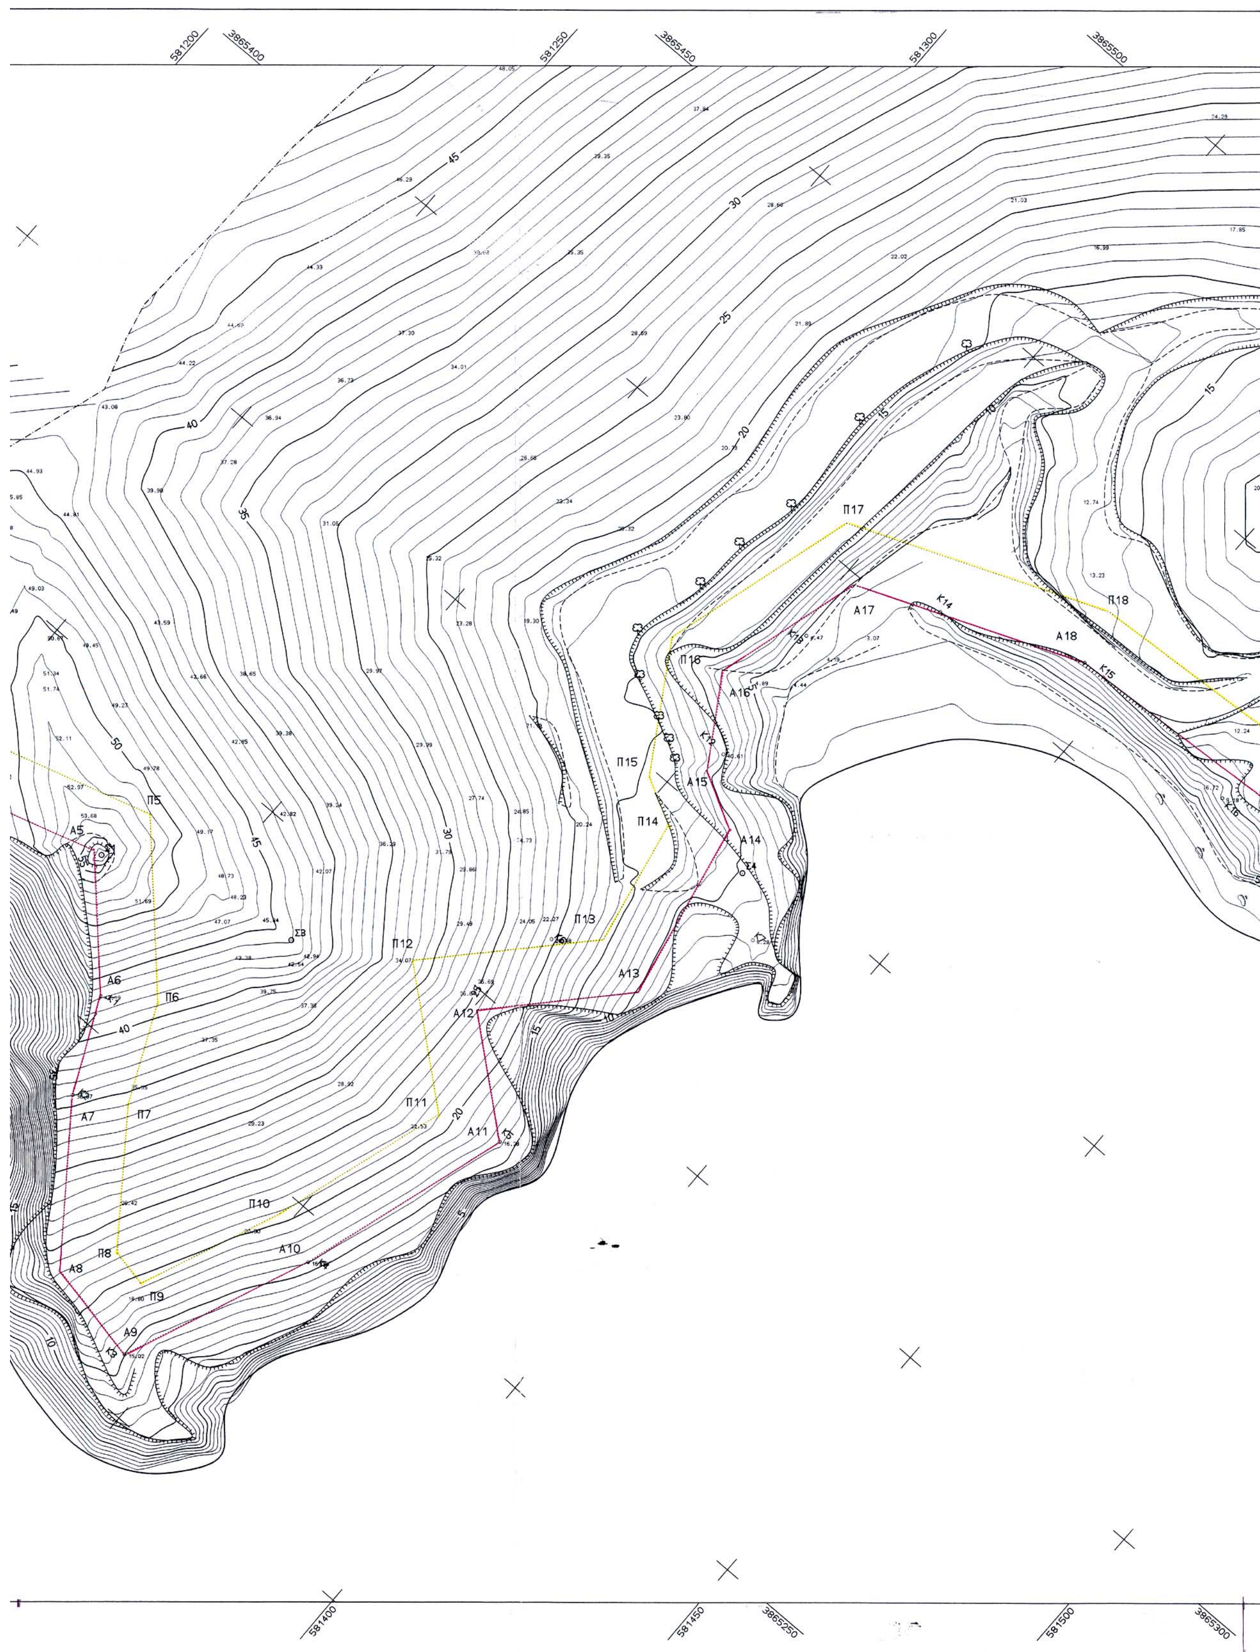

581200
3865400
581250
3865450
581300
3865500
581400
581450
3865250
581500
3865300
Π5
Π6
Π7
Π8
Π9
Π10
Π11
Π12
Π13
Π14
Π15
Π16
Π17
Π18
Α5
Α6
Α7
Α8
Α9
Α10
Α11
Α12
Α13
Α14
Α15
Α16
Α17
Α18
Κ14
Κ15
Κ16
Σ8
Σ4



581350
3865550
581400
581450
581500
Π19
Α19
Π20
Α20
Π21
Α21
Π22
Α22
Π23
Α23
Π24
Α24
Π25
Α25
Π26
Α26
Π27
Α27
Κ17
Κ18
Κ19
Κ20
Σ6
Σ11
θάλασσα
581550
3865350
581600
3865400
581650



Οριογραμμή αιγιαλού

Οριογραμμή παραλίας

Το παρών τοπογραφικό διάγραμμα συνοδεύει την από 24 Ιουλίου 2001 έκθεση κατά το άρθρο 100 του ΠΔ 284/88 συσταθείσης επιτροπής καθορισμού των ορίων αιγιαλού και παραλίας. Οι οριογραμμές αιγιαλού-παραλίας ορίζονται από τις κορυφές Α1 έως Α28 και Π1 έως Π28 αντίστοιχα.

Η εξασφάλιση των κορυφών των οριογραμμών έχει γίνει με (ορθογώνιες) συντεταγμένες κρατικού δικτύου, σύμφωνα με τον συννημένο πίνακα.

Ηράκλειο 22 Ιουλίου 2001

Η ΕΠΙΤΡΟΠΗ

Ο ΠΡΟΕΔΡΟΣ



Αμπαρτζάκης Γιάννης

ΤΑ ΜΕΛΗ

Χριστοδουλάκη Ελένη


Κουτσουράκης Μάρκος

Οι συνεταγμένες των κορυφών του αιγιαλού και της παραλίας αναφέρονται στον παρακάτω πίνακα.

Α1	581177.04	3865317.28
Α2	581206.29	3865277.20
Α3	581223.53	3865277.58
Α4	581234.37	3865260.72
Α5	581280.81	3865274.42
Α6	581298.45	3865255.36
Α7	581306.11	3865238.65
Α8	581324.77	3865213.28
Α9	581343.36	3865209.33
Α10	581357.20	3865242.98
Α11	581369.24	3865281.68
Α12	581350.79	3865297.03
Α13	581370.65	3865318.16
Α14	581364.19	3865350.80
Α15	581354.09	3865356.29
Α16	581344.71	3865371.70
Α17	581352.50	3865398.48
Α18	581392.49	3865414.44
Α19	581449.86	3865418.19
Α20	581493.40	3865450.94
Α21	581521.51	3865464.36
Α22	581544.01	3865481.21
Α23	581570.99	3865479.31
Α24	581615.91	3865465.49
Α25	581619.02	3865479.22
Α26	581635.02	3865479.49
Α27	581643.45	3865469.59
Α28	581674.65	3865478.67

Π1	581185.12	3865323.17
Π2	581211.29	3865287.31
Π3	581228.91	3865287.70
Π4	581238.73	3865272.43
Π5	581283.93	3865285.77
Π6	581306.87	3865260.98
Π7	581314.77	3865243.75
Π8	581330.57	3865222.27
Π9	581337.28	3865220.84
Π10	581347.78	3865246.37
Π11	581357.70	3865278.27
Π12	581336.23	3865296.14
Π13	581359.84	3865321.26
Π14	581355.29	3865344.25
Π15	581346.95	3865348.79
Π16	581333.88	3865370.26
Π17	581344.26	3865405.95
Π18	581390.25	3865424.31
Π19	581446.23	3865427.97
Π20	581488.19	3865459.53
Π21	581516.31	3865472.96
Π22	581540.99	3865491.45
Π23	581572.83	3865489.20
Π24	581608.54	3865478.22
Π25	581611.00	3865489.09
Π26	581639.57	3865489.57
Π27	581646.87	3865480.00
Π28	581671.85	3865488.27

ΑΝΤΙΣΚΑΡΙΟΝ
ANDISKARION

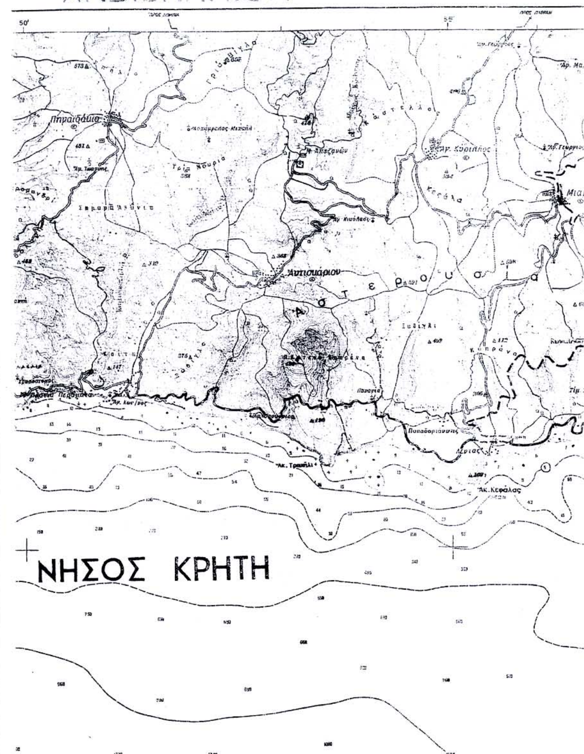

Αριθ. 20571 (2)

Αναγκαστική απαλλοτρίωση ακινήτων στο Δήμο Αχαρνών, για την διεύρυνση της Ε.Ο. ΣΤΑΥΡΟΥ - ΕΛΕΥΣΙΝΑΣ, στη συμβολή αυτής με τον ποταμό Κηφισό.

Ο ΓΕΝΙΚΟΣ ΓΡΑΜΜΑΤΕΑΣ
ΠΕΡΙΦΕΡΕΙΑΣ ΑΤΤΙΚΗΣ

Έχοντας υπ' όψη:

1. Τις διατάξεις του Νόμου 2503/1997, "Οργάνωση, στελέχωση της Περιφέρειας, ρύθμιση θεμάτων για την Τοπική Αυτοδιοίκηση και άλλες διατάξεις".

2. Τις διατάξεις του Ν. 2882/2.2.2001, "Κώδικας Αναγκαστικών Απαλλοτριώσεων Ακινήτων".

3. Τις διατάξεις του Δ/τος της 25.11.29 "περί κωδικοποιήσεως των περί κατασκευής και συντηρήσεως οδών κειμένων διατάξεων" όπως ισχύουν.

4. Τις διατάξεις του Ν. 653/1977 "περί υποχρεώσεως των παρόδιων ιδιοκτητών δια την διάνοιξη Εθνικών οδών κ.λ.π.", όπως συμπληρώθηκαν με τις παρ. 9 και 10 του άρθρου 62 του Ν. 947/1979 και την παρ. 4 του άρθρου 9 του Ν. 960/1979, για την εκτέλεση των οποίων εκδόθηκε το Π.Δ. 929/1979, καθώς και τις διατάξεις του Ν. 2052/1992.

5. Την Α.Π 32463/26.8.1994 Κοινή Υπουργική Απόφαση ΠΕ.ΧΩ.Δ.Ε. - Πολιτισμού - Αναπληρωτή Υπουργού ΠΕ.ΧΩ.Δ.Ε. - Υφυπουργού Γεωργίας, έγκρισης Περιβαλλοντικών όρων, για την κατασκευή και λειτουργία της ΕΛ. Ελευσίνας - Σταυρού - Σπάτων (Τμήμα Α.Κ. Κουκουβάουνων -Α.Κ. Θήβας).

6. Την Δ12/οίκ/36778/23.12.1997 (ΦΕΚ 21/Δ/23.1.1998) Απόφαση του Υπουργού ΠΕ.ΧΩ.Δ.Ε., περί "Χαρακτηρισμού της οδού ΣΤΑΥΡΟΥ - ΕΛΕΥΣΙΝΑΣ ως βελτιούμενης, στο τμήμα από τον ανισόπεδο κόμβο Θηβών μέχρι το αεροδρόμιο των Σπάτων".

7. Την Δ12/οικ./38305/6.11.2002 βεβαίωση κάλυψης δαπάνης του Υ.ΠΕ.ΧΩ.Δ.Ε.

8. Το Δ12/0/326 90/27.3.2003 έγγραφο της Διεύθυνσης Τοπογραφήσεων και Απαλλοτριώσεων (δ12) του Υ.ΠΕ.ΧΩ.Δ.Ε. μετά των συνημμένων του, από το οποίο προκύπτει, ότι έχουν τηρηθεί και οι προϋποθέσεις των παρ. 3, 4 και 5 του άρθρου 3 του Ν. 2882/2001.

9. Το Π.Δ. 81/2002 (ΦΕΚ 57/21.3.2002/ τ.Α΄), Συγχώνευση των Υπουργείων Εθνικής Οικονομίας και Οικονομικών στο Υπουργείο Οικονομίας και Οικονομικών ".

10. Την 2648/1319/Φ4/21.4.2003 Εισήγηση και το 2510/1260/Φ4/21.4.2003 έγγραφο της Κτηματικής Υπηρεσίας Ανατολικής Αττικής, αποφασίζουμε:

Κηρύσσουμε την αναγκαστική απαλλοτρίωση ακινήτων, για λόγους δημοσίας ωφέλειας και ειδικότερα για την διεύρυνση της Ε.Ο. ΣΤΑΥΡΟΥ - ΕΛΕΥΣΙΝΑΣ, στην συμβολή αυτής με τον ποταμό Κηφισό, έκτασης συνολικού εμβαδού 3098,12 τ.μ., που βρίσκεται στο Δήμο Αχαρνών και εικονίζεται στο με κλίμακα 1: 200 κτηματολογικό διάγραμμα και στον αντίστοιχο κτηματολογικό πίνακα, που έχει συντάξει στις 12.6.2002 ο Δημ. Κωνσταντινίδης, ελέγξει στις 3.7.2002 ο Α. Παπαδιός και θεωρήσει στις 3.7.2002 ο Προϊστάμενος της Δ12 Διεύθυνσης του Υ.ΠΕ.ΧΩ.Δ.Ε. Κων/νος Δεσύπρης.

Στην έκταση που απαλλοτριώνεται προβάλλουν δικαιώματα κυριότητας οι:

α) Χαμηλοθώρης Κων/νος, β) Κωνσταντινάρας Παναγιώτης, γ) Παπαθανασίου Αθανάσιος, δ) Κονταρούδα Ελευθερία, ε) Δήμος Αχαρνών και στ) Βαρελά Μαρία.

Η απαλλοτρίωση κηρύσσεται υπέρ του Δημοσίου και με δαπάνη της Γενικής Γραμματείας Δημοσίων Έργων του Υ.ΠΕ.ΧΩ.Δ.Ε. και ειδικότερα σε βάρος του έργου 2000 Σ.Ε.Ο. 6830000 του προγράμματος Δημοσίων Επενδύσεων κατά το οικονομικό έτος 2003.

Η απόφαση αυτή να δημοσιευθεί στην Εφημερίδα της Κυβερνήσεως.

Αθήνα, 29 Απριλίου 2003

Ο Γενικός Γραμματέας Περιφέρειας
ΜΙΧΑΗΛ ΚΥΡΙΑΚΙΔΗΣ

ΕΘΝΙΚΟ ΤΥΠΟΓΡΑΦΕΙΟ

ΕΦΗΜΕΡΙΔΑ ΤΗΣ ΚΥΒΕΡΝΗΣΕΩΣ

ΚΑΠΟΔΙΣΤΡΙΟΥ 34 * ΑΘΗΝΑ 104 32 * TELEX 223211 YPET GR * FAX 210 52 21 004
ΗΛΕΚΤΡΟΝΙΚΗ ΔΙΕΥΘΥΝΣΗ: http: www.et.gr – e-mail: webmaster @ et.gr

Πληροφορίες Α.Ε. - Ε.Π.Ε. και λοιπών Φ.Ε.Κ.: 210 527 9000-4
Φωτοαντίγραφα παλαιών ΦΕΚ - ΒΙΒΛΙΟΘΗΚΗ - ΜΑΡΝΗ 8 - Τηλ. (210)8220885 - 8222924
Δωρεάν διάθεση τεύχους Προκηρύξεων ΑΣΕΠ αποκλειστικά από Μάρνη 8

ΠΕΡΙΦΕΡΕΙΑΚΑ ΓΡΑΦΕΙΑ ΠΩΛΗΣΗΣ Φ.Ε.Κ.

ΘΕΣΣΑΛΟΝΙΚΗ - Βασ. Όλγας 227	(2310) 423 956	**ΛΑΡΙΣΑ** - Διοικητήριο	(2410) 597449
ΠΕΙΡΑΙΑΣ - Ευριπίδου 63	(210) 413 5228	**ΚΕΡΚΥΡΑ** - Σαμαρά 13	(26610) 89 157
ΠΑΤΡΑ - Κορίνθου 327	(2610) 638 109		(26610) 89 105
	(2610) 638 110	**ΗΡΑΚΛΕΙΟ** - Πλ. Ελευθερίας 1	(2810) 396 409
ΙΩΑΝΝΙΝΑ - Διοικητήριο	(26510) 87215	**ΛΕΣΒΟΣ** - Αγ. Ειρήνης 10	(22510) 37 181
ΚΟΜΟΤΗΝΗ - Δημοκρατίας 1	(25310) 22 858		(22510) 37 187

ΤΙΜΗ ΠΩΛΗΣΗΣ ΦΥΛΛΩΝ ΕΦΗΜΕΡΙΔΟΣ ΤΗΣ ΚΥΒΕΡΝΗΣΕΩΣ

Σε έντυπη μορφή:

- Για τα ΦΕΚ από 1 μέχρι 40 σελίδες 1 euro.
- Για τα ΦΕΚ από 40 σελίδες και πάνω η τιμή προσαυξάνεται κατά 0,05 euro για κάθε επιπλέον σελίδα.

Σε μορφή CD:

Τεύχος	Περίοδος	EURO	Τεύχος	Περίοδος	EURO
Α.Ε. & Ε.Π.Ε.	Μηνιαίο	60	Αναπτυξιακών Πράξεων και Συμβάσεων (Τ.Α.Π.Σ.)	Ετήσιο	75
Α΄ και Β΄	3μηνιαίο	75	Νομικών Προσώπων Δημοσίου Δικαίου (Ν.Π.Δ.Δ.)	Ετήσιο	75
Α΄, Β΄ και Δ΄	3μηνιαίο	90	Δελτίο Εμπορικής και Βιομηχανικής Ιδιοκτησίας (Δ.Ε.Β.Ι.)	Ετήσιο	75
Α΄	Ετήσιο	180	Ανωτάτου Ειδικού Δικαστηρίου	Ετήσιο	75
Β΄	Ετήσιο	210	Διακηρύξεων Δημοσίων Συμβάσεων	Ετήσιο	75
Γ΄	Ετήσιο	60			
Δ΄	Ετήσιο	150			
Παράρτημα	Ετήσιο	75			

Η τιμή πώλησης του Τεύχους Α.Ε. & Ε.Π.Ε. σε μορφή CD - rom για δημοσιεύματα μετά το 1994 καθορίζεται σε 30 euro ανά τεμάχιο, ύστερα από σχετική παραγγελία.
Η τιμή διάθεσης φωτοαντιγράφων ΦΕΚ 0,15 euro ανά σελίδα

ΕΤΗΣΙΕΣ ΣΥΝΔΡΟΜΕΣ Φ.Ε.Κ.

	Σε έντυπη μορφή		Από το Internet	
Τεύχος	Κ.Α.Ε. Προϋπολογισμού 2531	Κ.Α.Ε. ΤΑΠΕΤ 3512	Κ.Α.Ε. Προϋπολογισμού 2531	Κ.Α.Ε. ΤΑΠΕΤ 3512
	euro	euro	euro	euro
Α΄ (Νόμοι, Π.Δ., Συμβάσεις κτλ.)	205	10,25	176	8,80
Β΄ (Υπουργικές αποφάσεις κτλ.)	293	14,65	205	10,25
Γ΄ (Διορισμοί, απολύσεις κτλ. Δημ. Υπαλλήλων)	59	2,95	ΔΩΡΕΑΝ	- -
Δ΄ (Απαλλοτριώσεις, πολεοδομία κτλ.)	293	14,65	147	7,35
Αναπτυξιακών Πράξεων και Συμβάσεων (Τ.Α.Π.Σ.)	147	7,35	88	4,40
Ν.Π.Δ.Δ. (Διορισμοί κτλ. προσωπικού Ν.Π.Δ.Δ.)	59	2,95	ΔΩΡΕΑΝ	- -
Παράρτημα (Προκηρύξεις θέσεων ΔΕΠ κτλ.)	30	1,50	ΔΩΡΕΑΝ	- -
Δελτίο Εμπορικής και Βιομ/κής Ιδιοκτησίας (Δ.Ε.Β.Ι.)	59	2,95	30	1,50
Ανωτάτου Ειδικού Δικαστηρίου (Α.Ε.Δ.)	ΔΩΡΕΑΝ	-	ΔΩΡΕΑΝ	- -
Προκηρύξεων Α.Σ.Ε.Π.	ΔΩΡΕΑΝ	-	ΔΩΡΕΑΝ	- -
Ανωνύμων Εταιρειών & Ε.Π.Ε.	2.054	102,70	587	29,35
Διακηρύξεων Δημοσίων Συμβάσεων (Δ.Δ.Σ.)	205	10,25	88	4,40
Α΄, Β΄ και Δ΄			352	17,60

Το κόστος για την ετήσια συνδρομή σε ηλεκτρονική μορφή για τα προηγούμενα έτη προσαυξάνεται πέραν του ποσού της ετήσιας συνδρομής του έτους 2003 κατά 6 euro ανά έτος παλαιότητας και κατά τεύχος

* Οι συνδρομές του εσωτερικού προπληρώνονται στις ΔΟΥ που δίνουν αποδεικτικό είσπραξης (διπλότυπο) το οποίο με τη φροντίδα του ενδιαφερομένου πρέπει να στέλνεται στην Υπηρεσία του Εθνικού Τυπογραφείου.
* Η πληρωμή του υπέρ ΤΑΠΕΤ ποσοστού που αντιστοιχεί σε συνδρομές, εισπράττεται και από τις ΔΟΥ.
* Οι συνδρομητές του εξωτερικού έχουν τη δυνατότητα λήψης των δημοσιευμάτων μέσω internet, με την καταβολή των αντίστοιχων ποσών συνδρομής και ΤΑΠΕΤ.
* Οι Νομαρχιακές Αυτοδιοικήσεις, οι Δήμοι, οι Κοινότητες ως και οι επιχειρήσεις αυτών πληρώνουν το μισό χρηματικό ποσό της συνδρομής και ολόκληρο το ποσό υπέρ του ΤΑΠΕΤ.
* Η συνδρομή ισχύει για ένα χρόνο, που αρχίζει την 1η Ιανουαρίου και λήγει την 31η Δεκεμβρίου του ίδιου χρόνου. Δεν εγγράφονται συνδρομητές για μικρότερο χρονικό διάστημα.
* Η εγγραφή ή ανανέωση της συνδρομής πραγματοποιείται το αργότερο μέχρι την 31ην Δεκεμβρίου κάθε έτους.
* Αντίγραφα διπλοτύπων, ταχυδρομικές επιταγές και χρηματικά γράμματια δεν γίνονται δεκτά.

Οι υπηρεσίες εξυπηρέτησης των πολιτών λειτουργούν καθημερινά από 08.00΄ έως 13.00΄

ΑΠΟ ΤΟ ΕΘΝΙΚΟ ΤΥΠΟΓΡΑΦΕΙΟ